
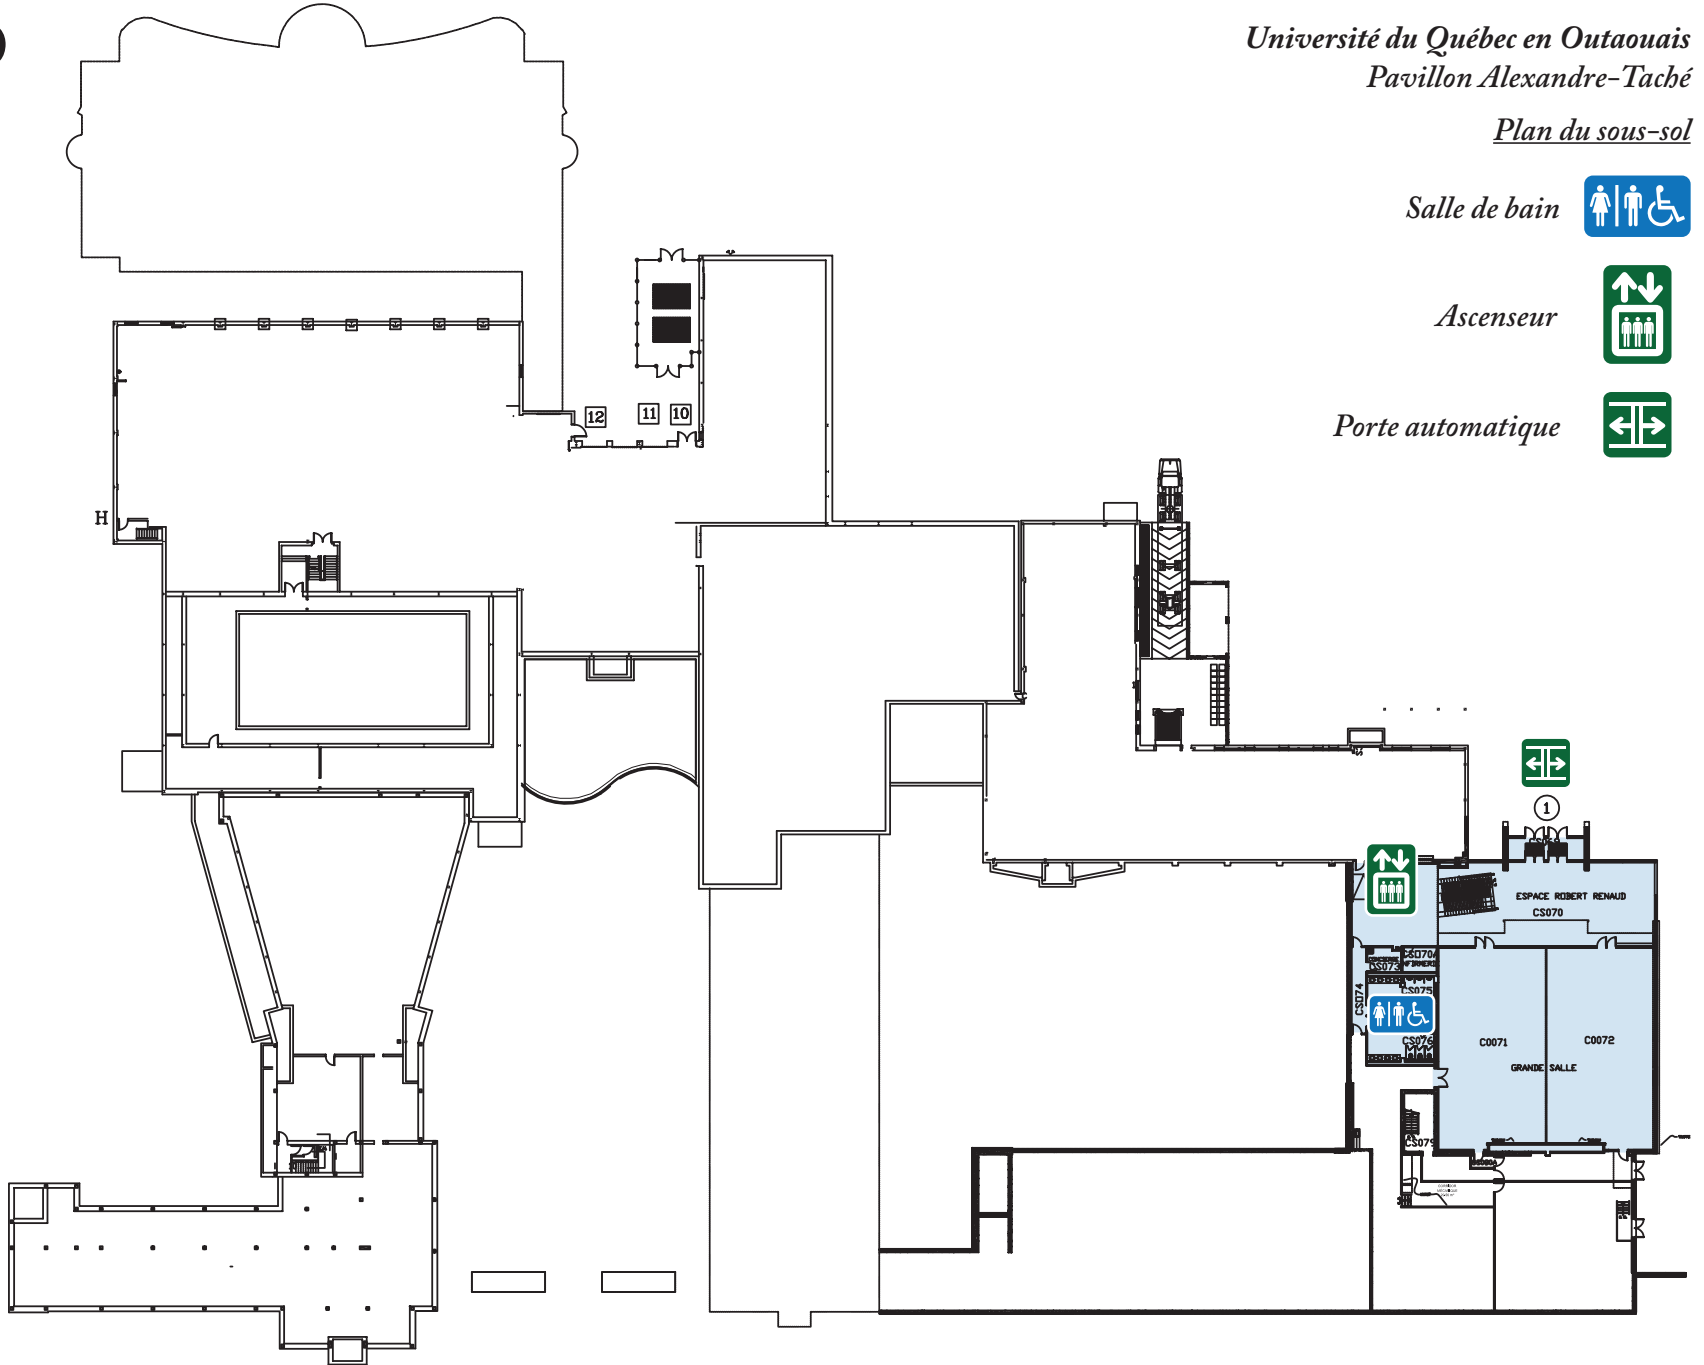


Plan du sous-sol

Salle de bain 

Ascenseur 

Porte automatique 

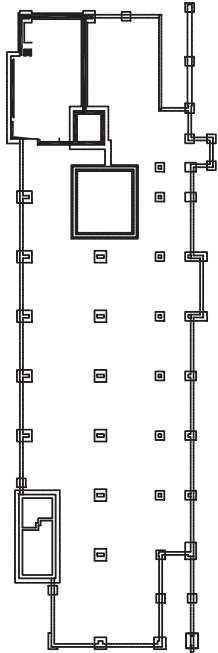



Plan du rez-de-chaussé

Salle de bain 

Ascenseur 

Porte automatique 

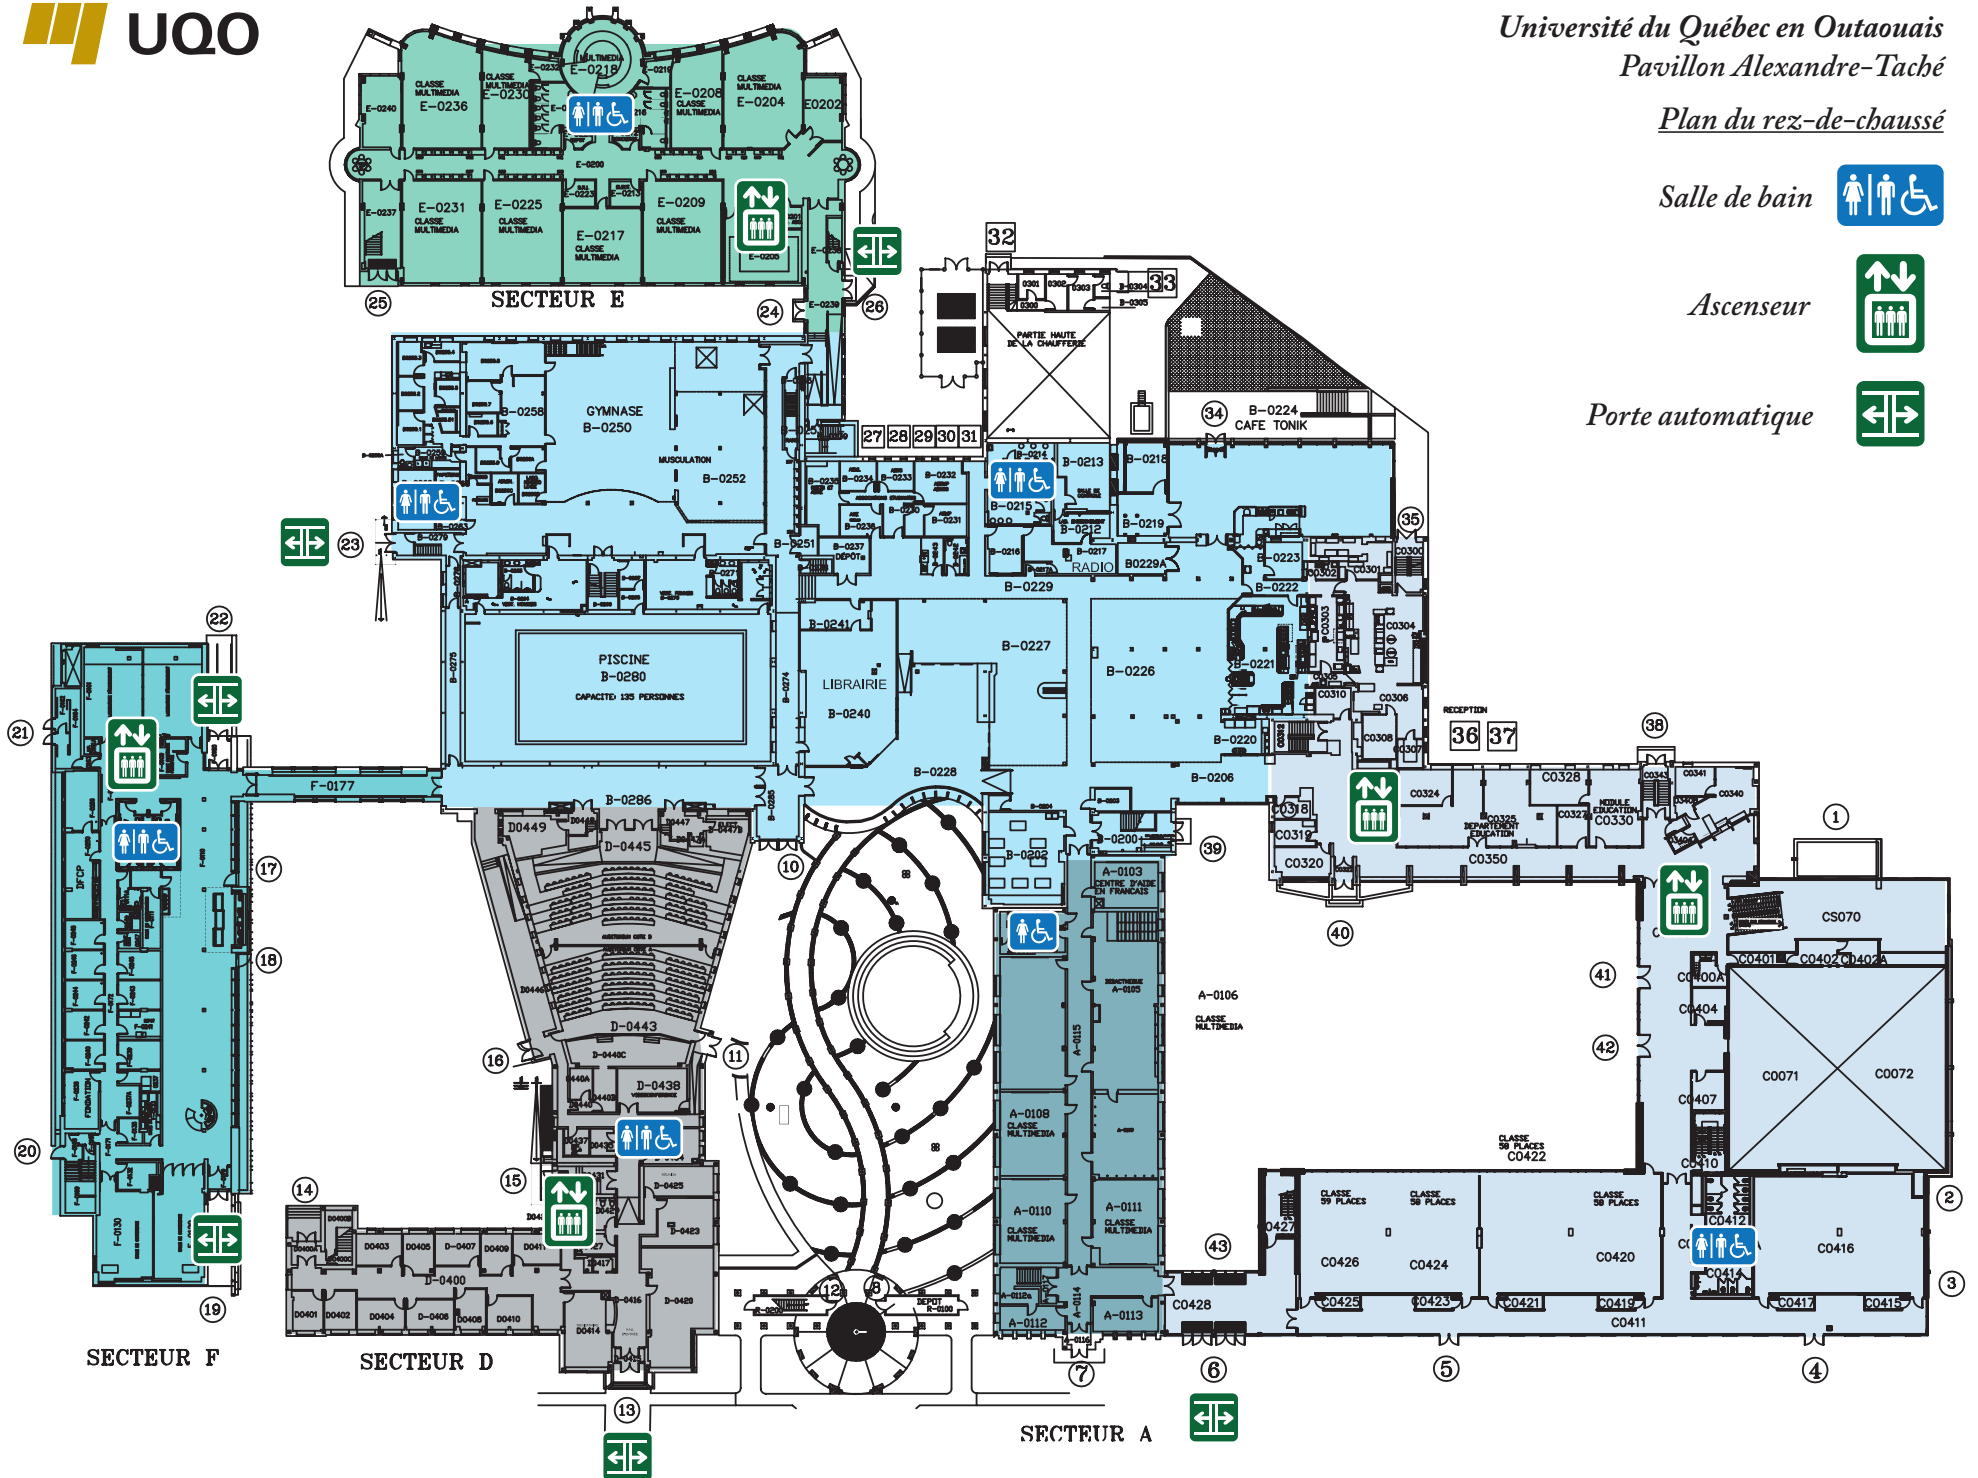

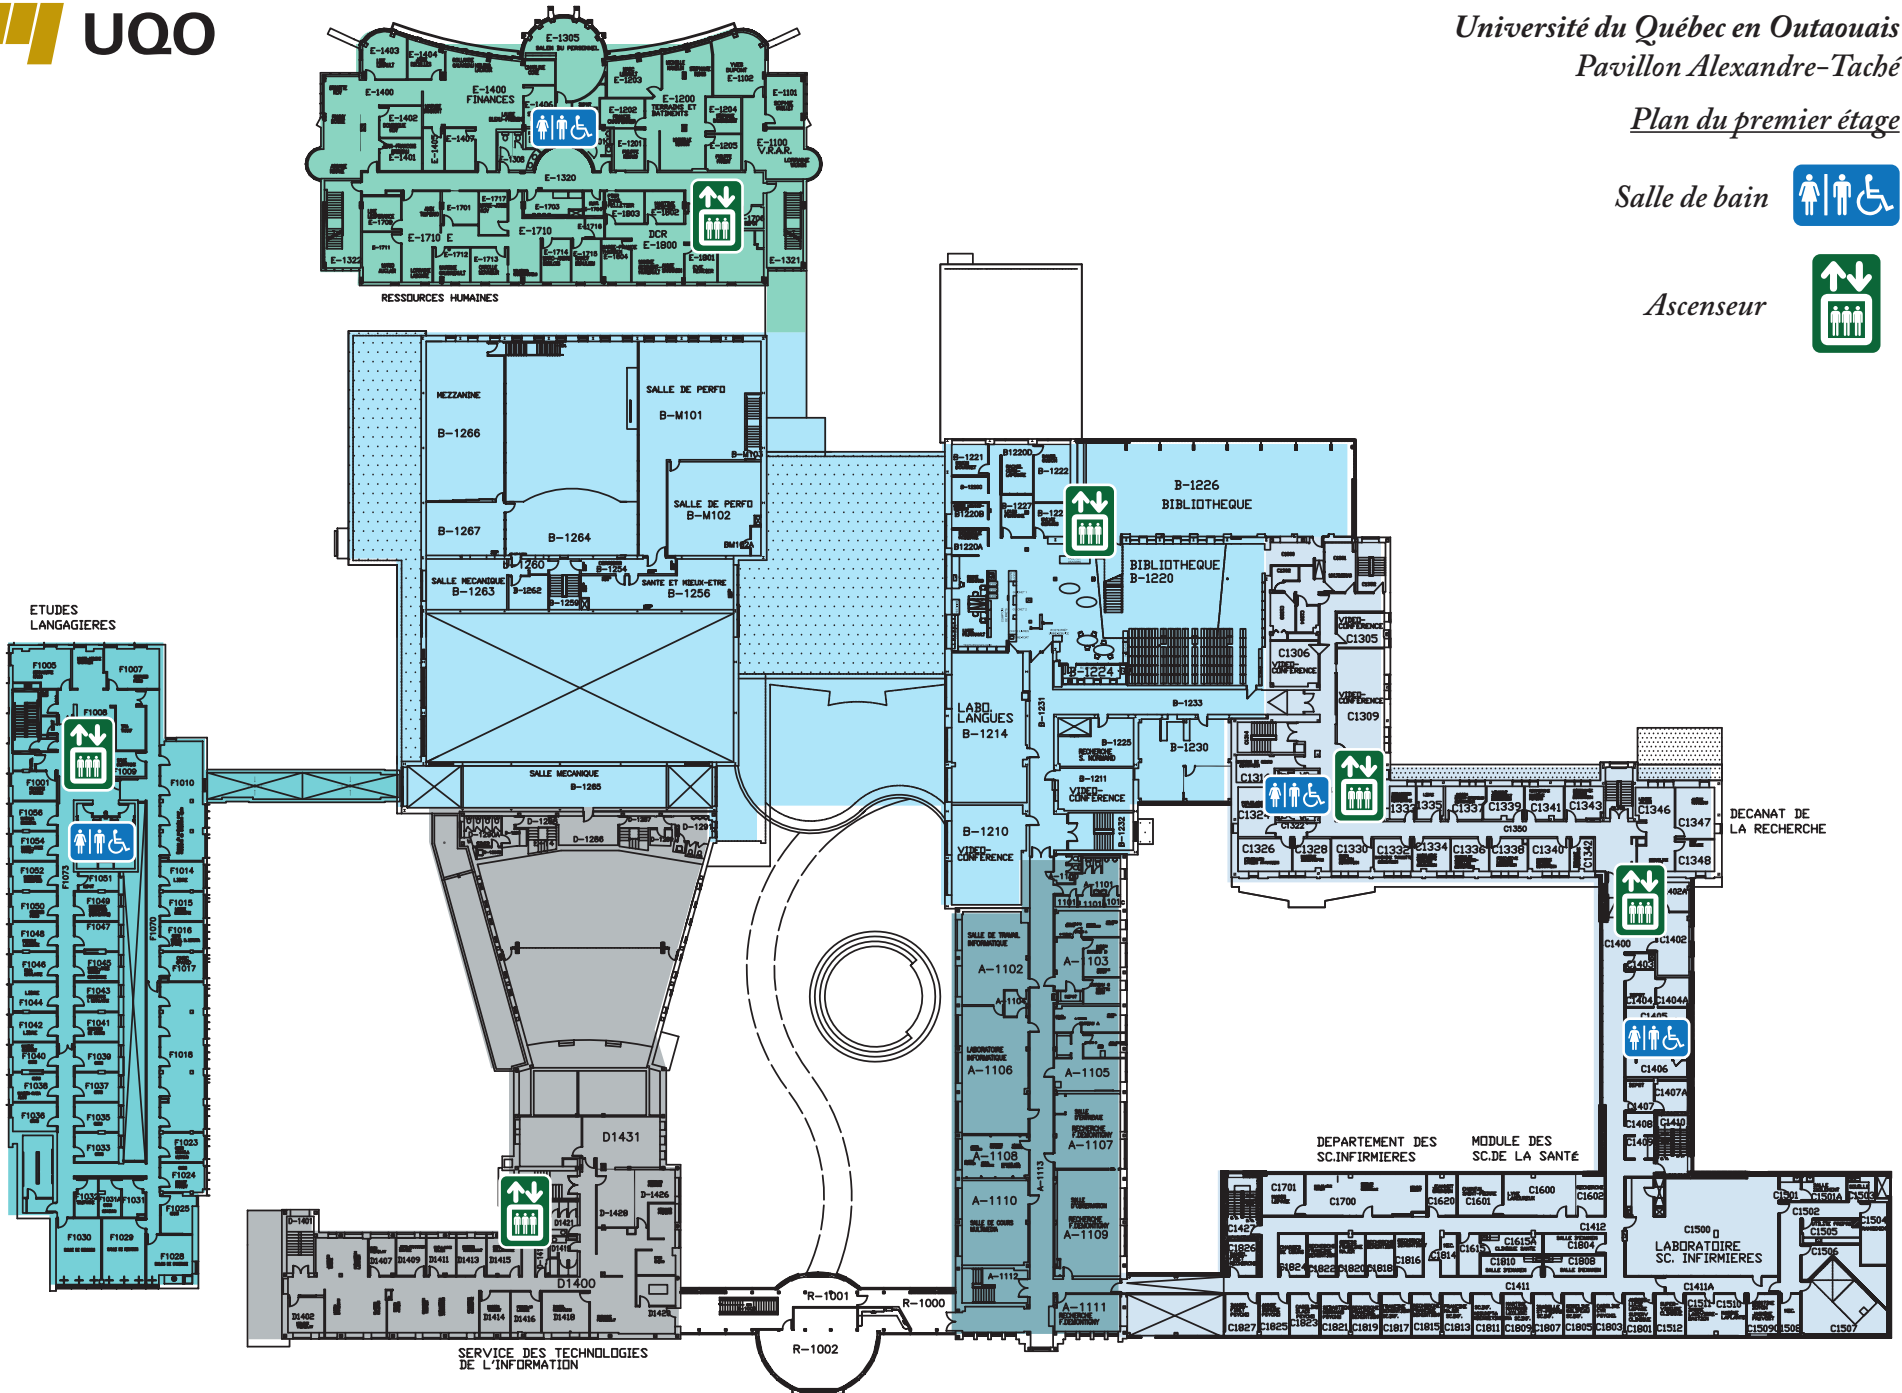

SERVICE DES TECHNOLOGIES DE L'INFORMATION


DECANAT DE LA RECHERCHE

DEPARTEMENT DES SC. INFIRMIERES




MODULE DES SC. DE LA SANTE

LABORATOIRE SC. INFIRMIERES


Plan du deuxième étage

Salle de bain 

Ascenseur 

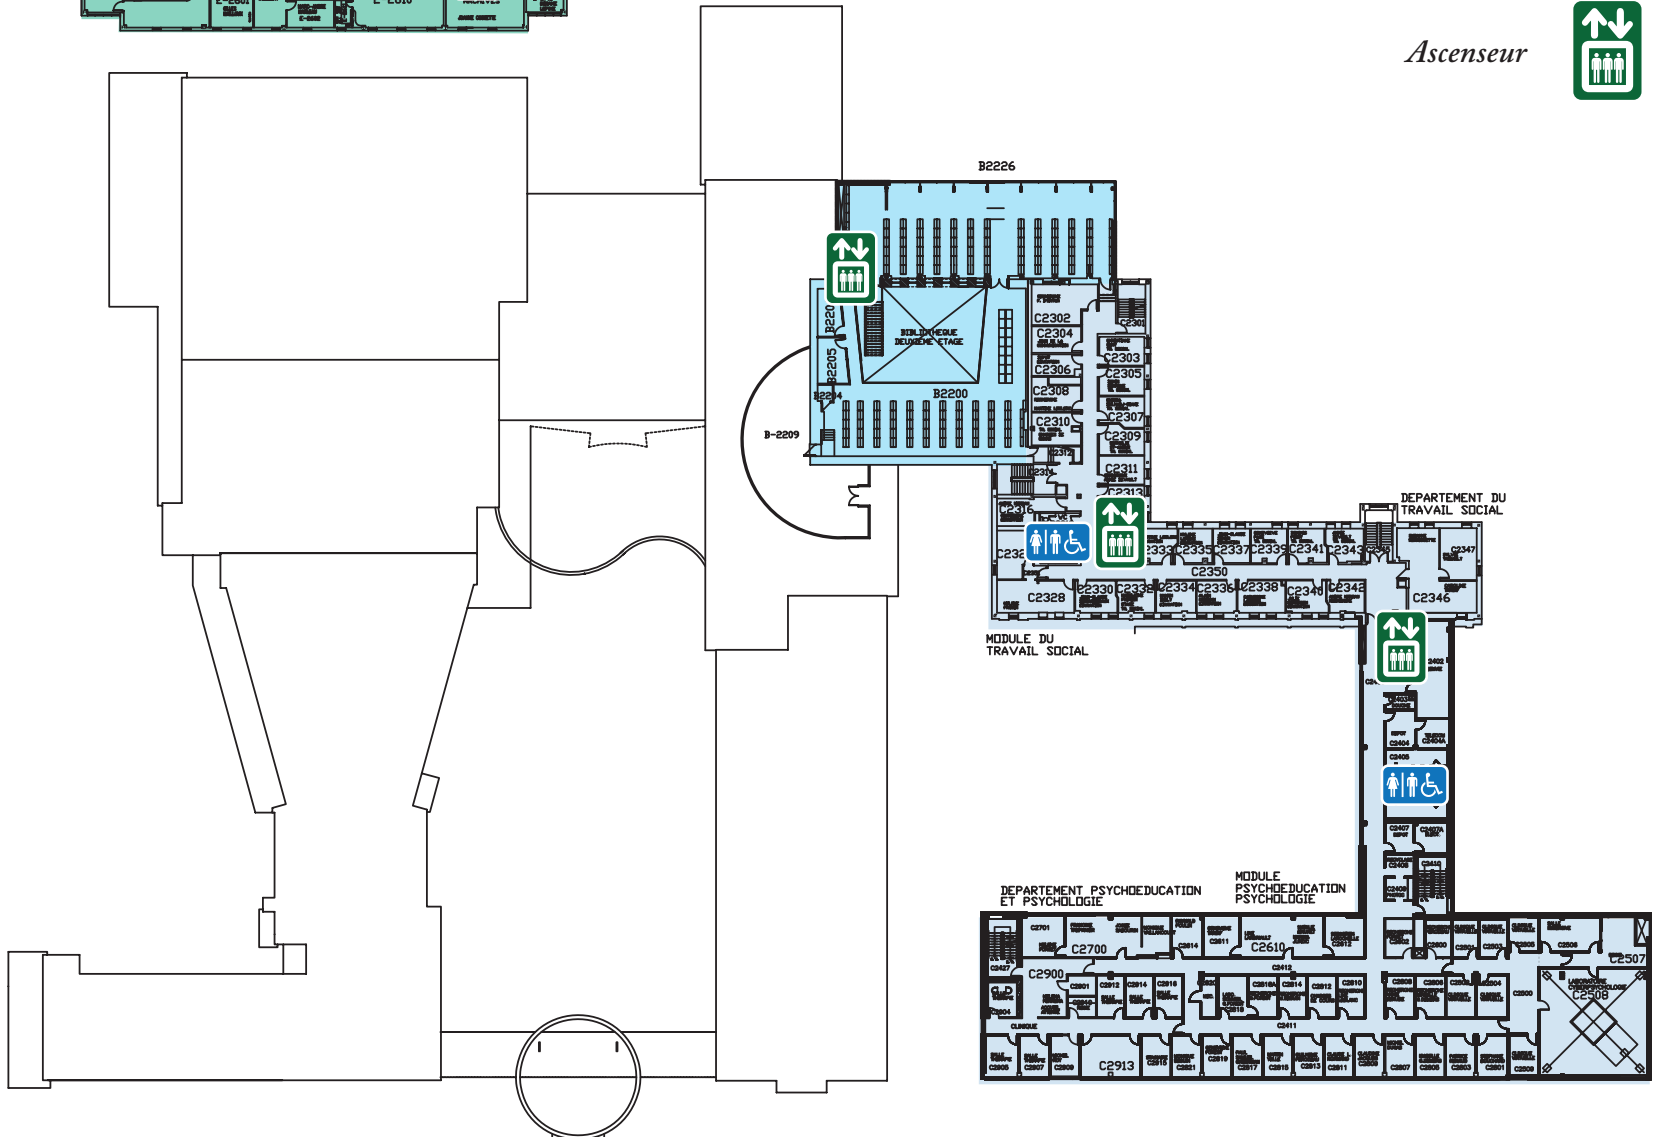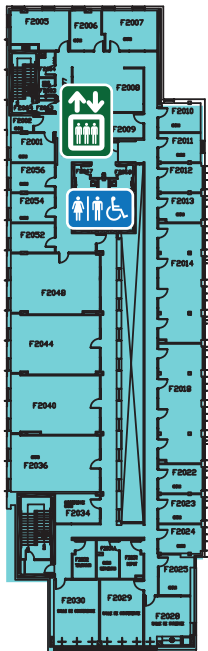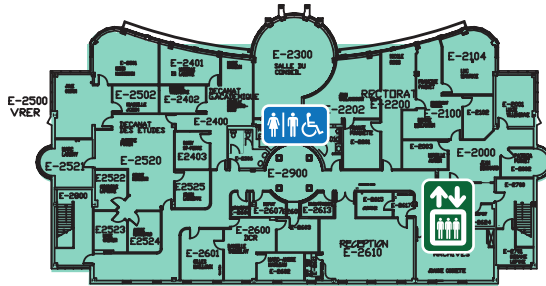

*Plan du troisième étage*

Salle de bain 

Ascenseur 

