



LIEU DE RASSEMBLEMENT EXTERNE EN CAS D'ÉVACUATION

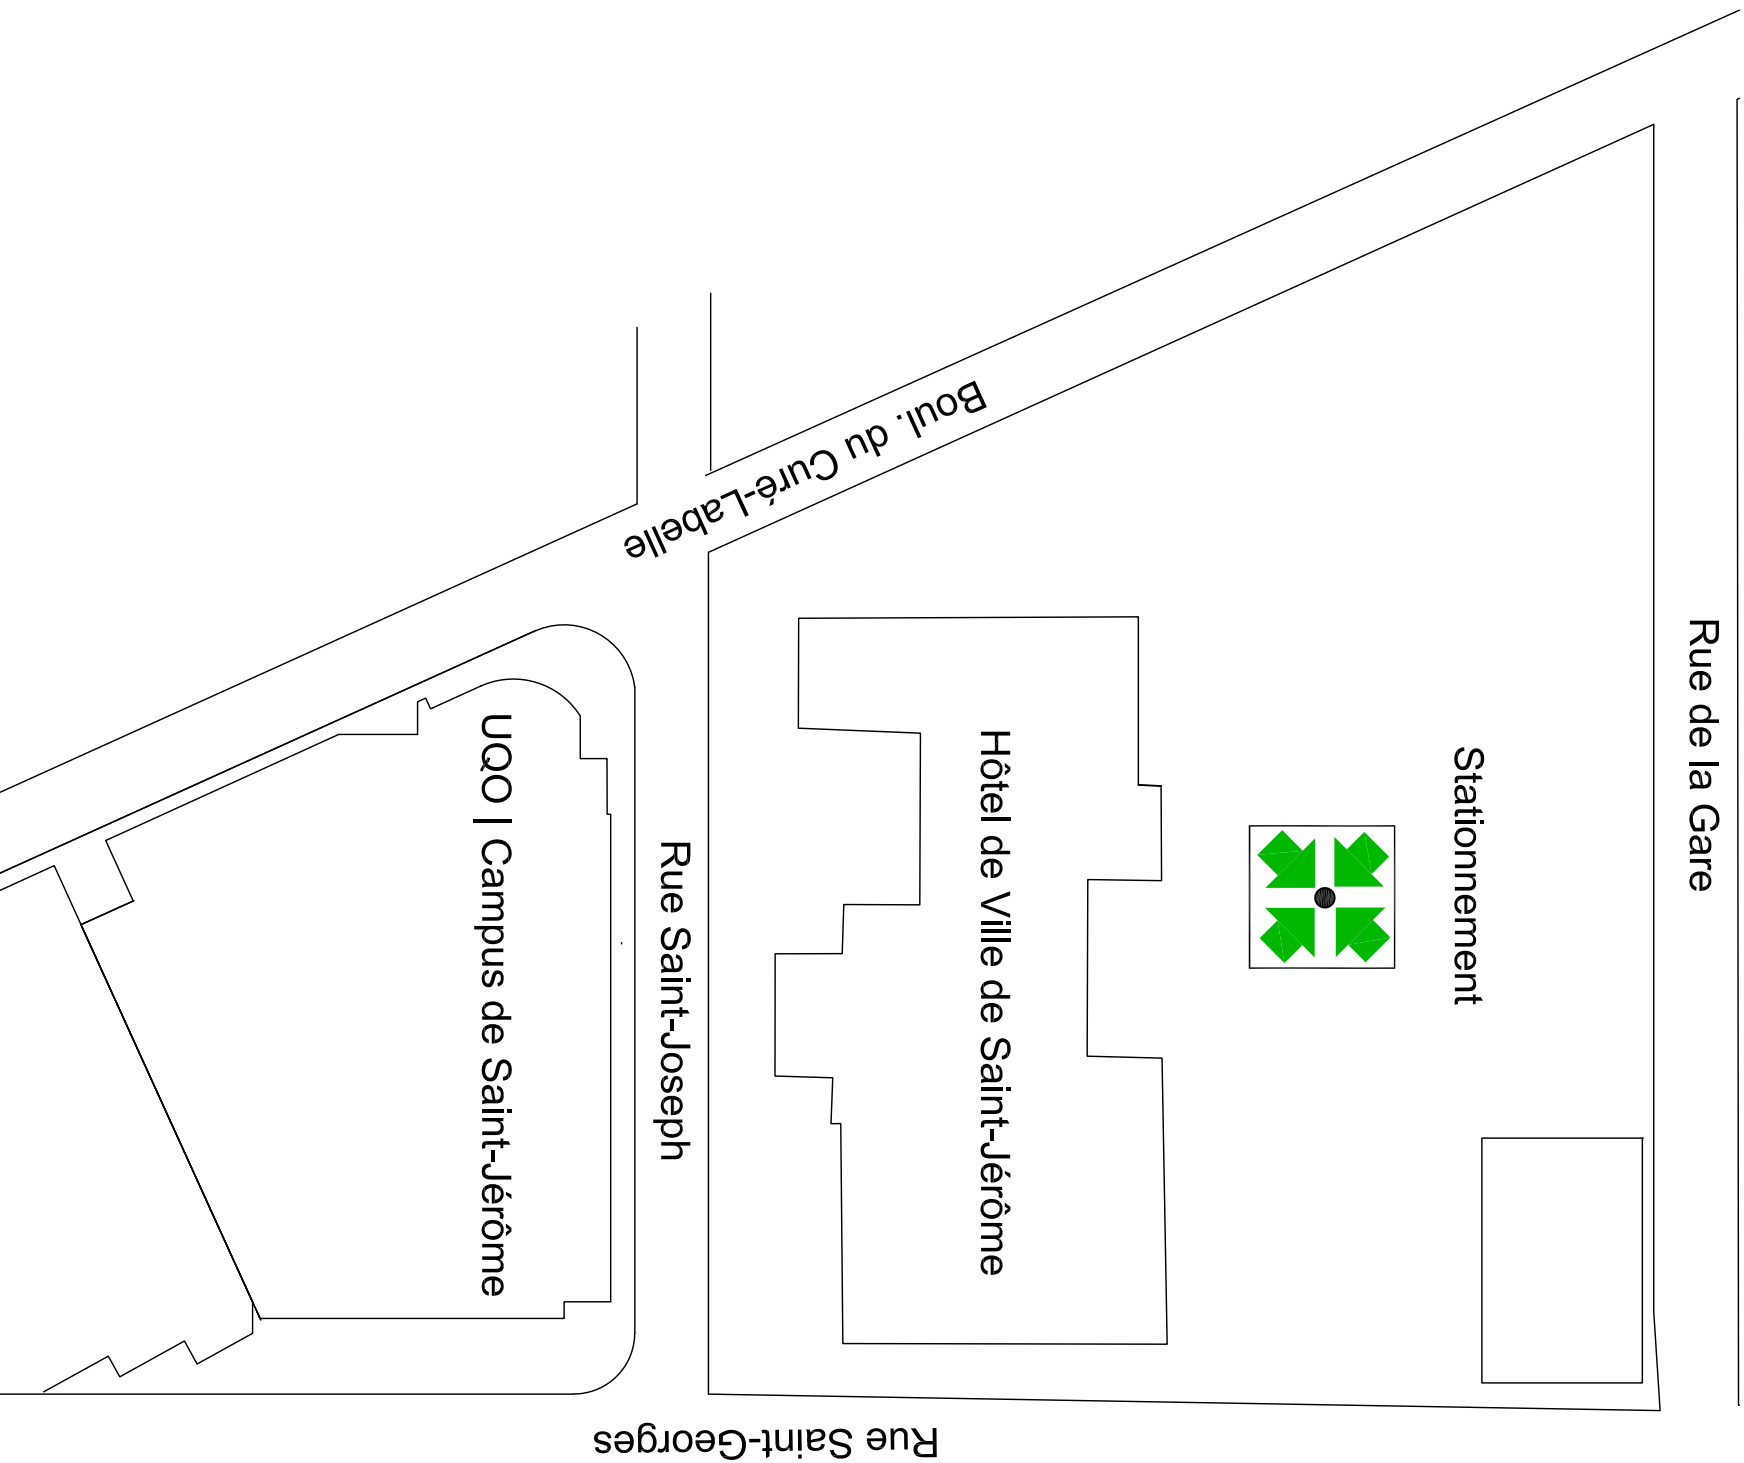

LÉGENDE

LIEU DE RASSEMBLEMENT
EN CAS D'ÉVACUATION

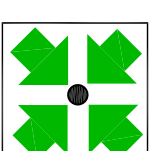

PLAN CLÉ:

UQO
Campus de Saint-Jérôme

5, rue Saint-Joseph
Saint-Jérôme (Québec)
J7Z 0B7



PROJET:

PLAN DE
MESURES D'URGENCE

NUMÉRO DE PROJET:
1310

TITRE:

PLAN DU LIEU
DE RASSEMBLEMENT EXTERNE

NOM DE FICHER:
Plan PMU 2024 STJ

| # | DATE | DESCRIPTION |
|---|---------|-------------|
| 1 | 08-2024 | Révision 1 |
| 2 | | |
| 3 | | |

DESSINÉ PAR :
UQO

ADAPTÉ PAR :
Francis Charpentier

ÉCHELLE:

01
01